


Autodesk

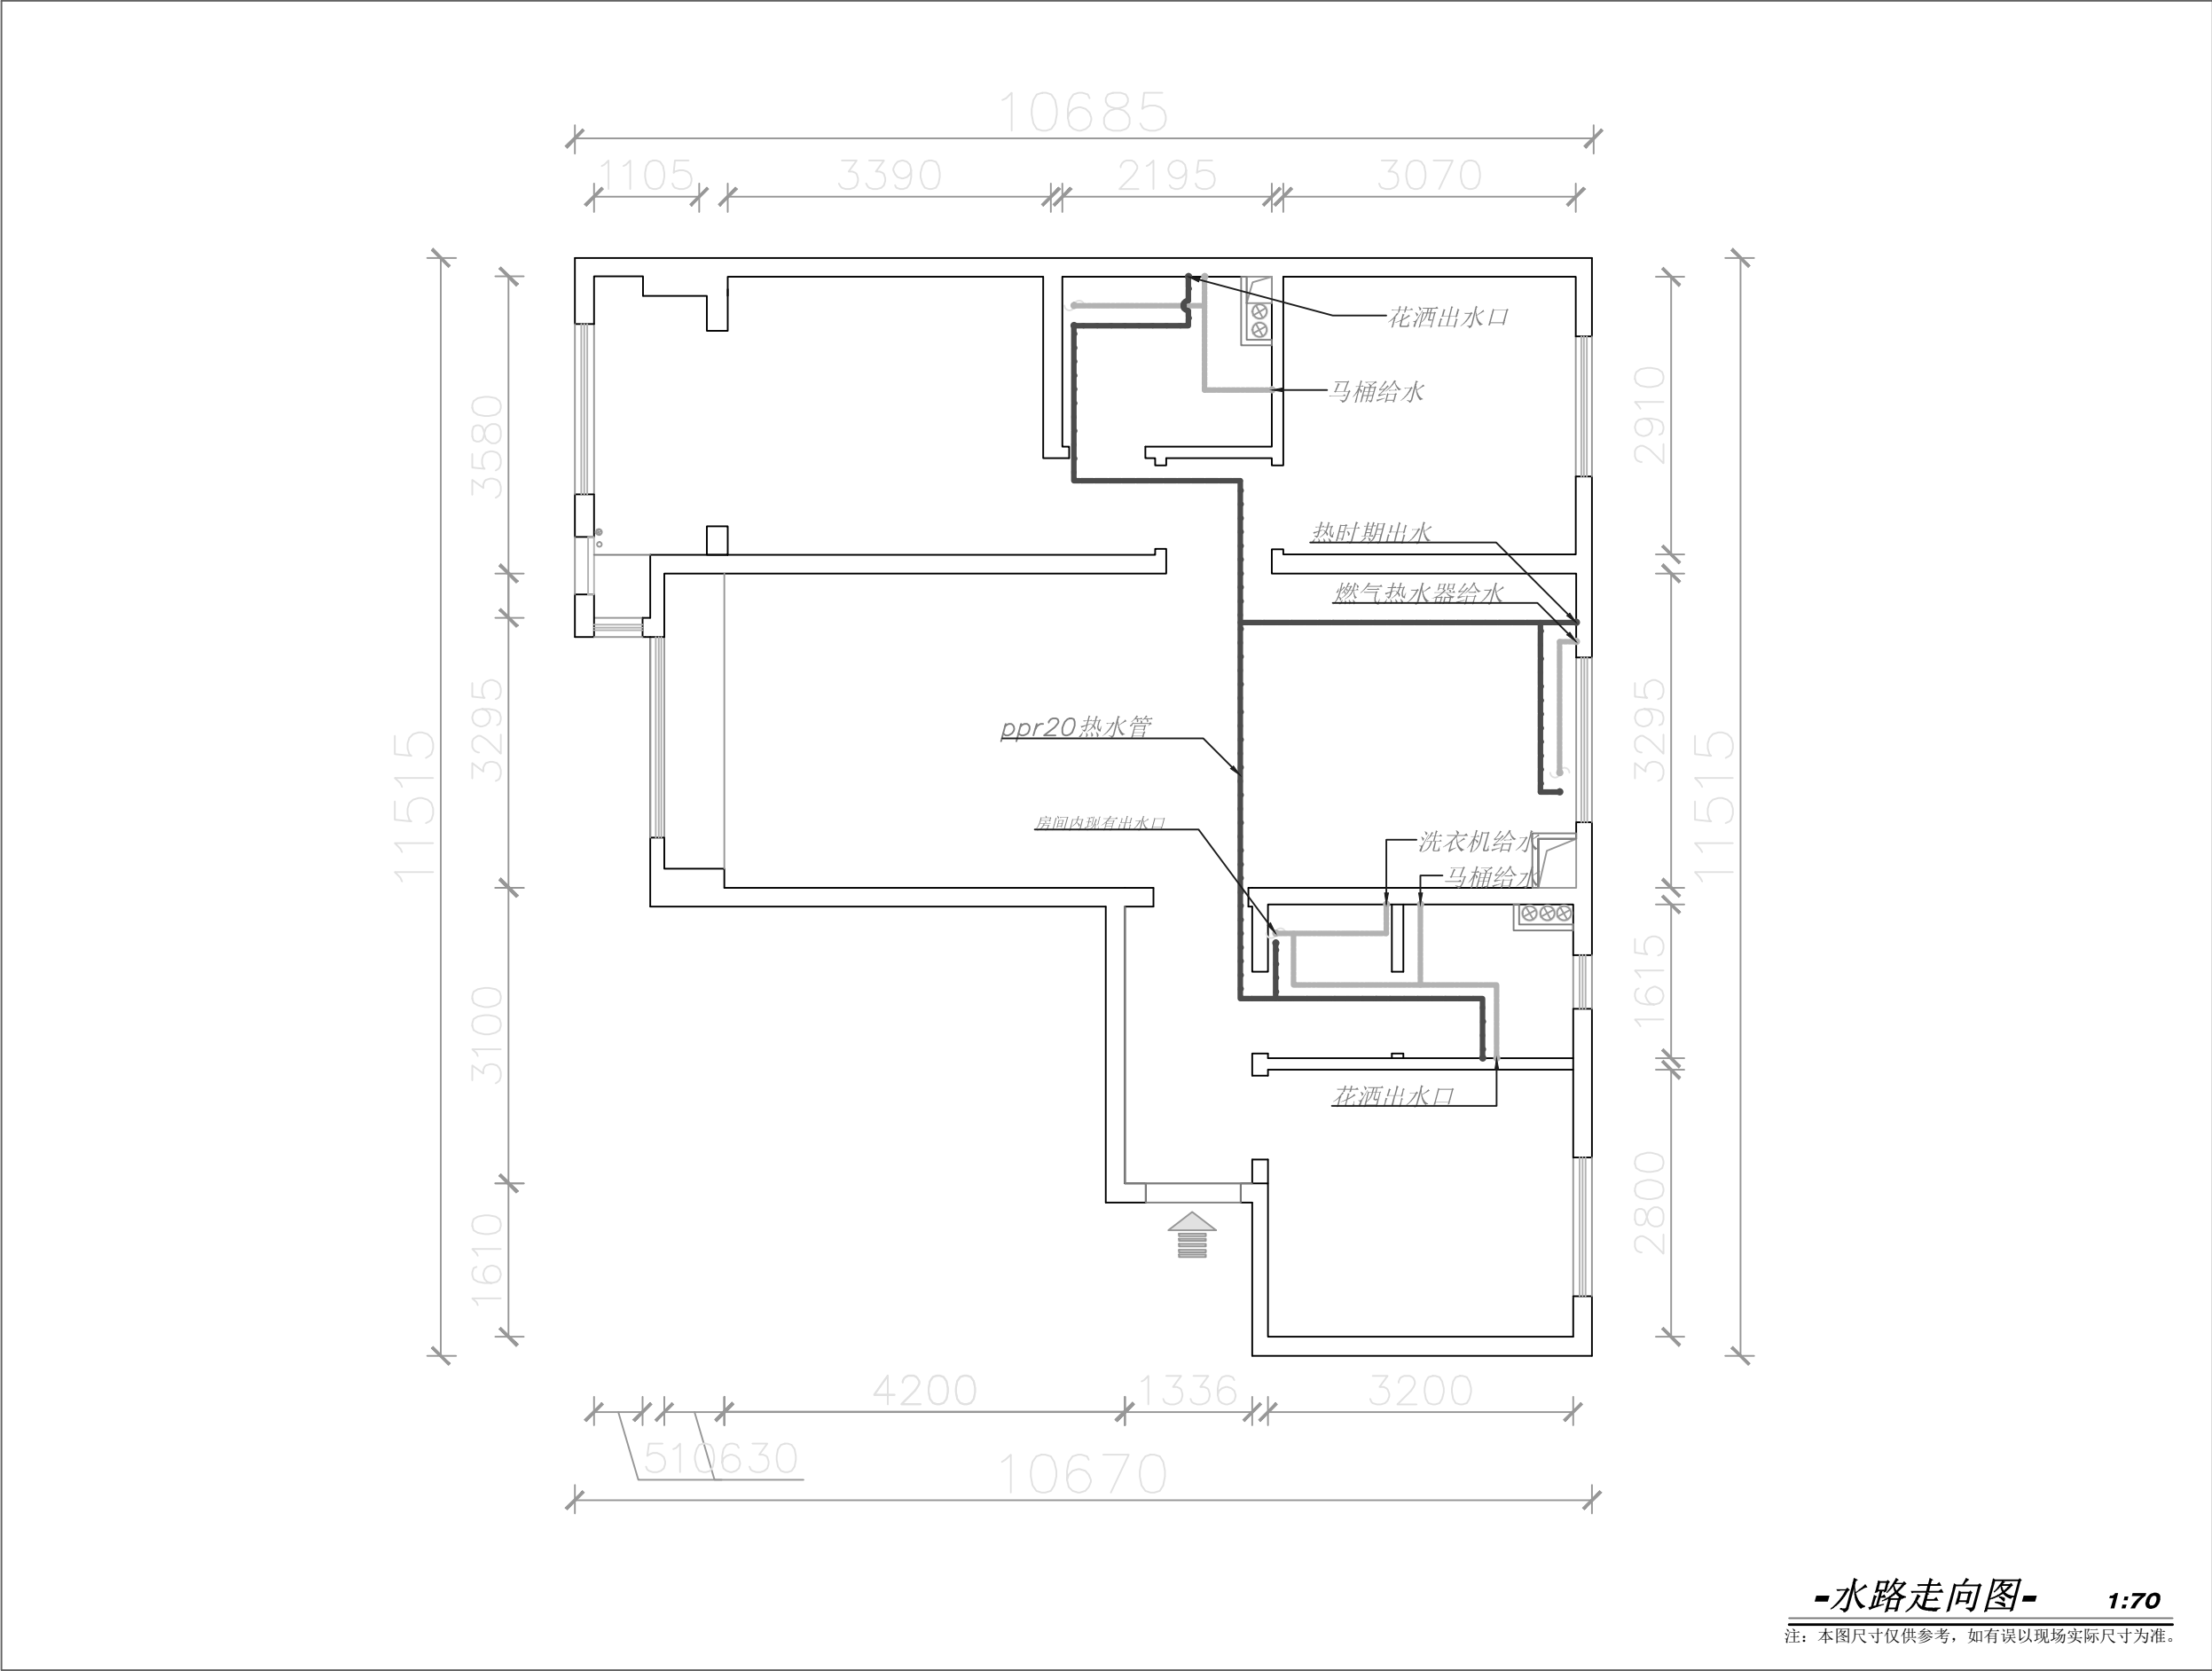

-水路走向图- 1:70

注：本图尺寸仅供参考，如有误以现场实际尺寸为准。

Autodesk

尚卓装饰
SHANG'ZHUO

尚卓装饰设计工程有限公司
SHANGZHUO DESIGN AND DECORATION ENGINEERING CO., LTD.

电话：151 9107 3928

修改次数 REV.	日期 DATE

备 注：
REMARK:
非得本公司设计师之书面批准，不得随意将任何部分翻印，切勿以此比例量度此图。一切依图内所示数字为准。施工单位必须在工地核对图内所示数字之后方可施工，如确发现任何矛盾处，应通知设计师，否则施工单位承担所有责任。

建设单位：
CLIENT

工程名称：
PROJECT

图 名：
TITLE
中航华府室内装修方案

项目编号： PROJECT NO.	—
设 计： DESIGNED	
制 图： DRAWN	
校 对： CHECKED BY	
审 核： APPROVED	
比例/图幅： SCALE	
制图日期： DATE	2019, 9
图 号： DWG NO	P-01

Autodesk