


Autodesk

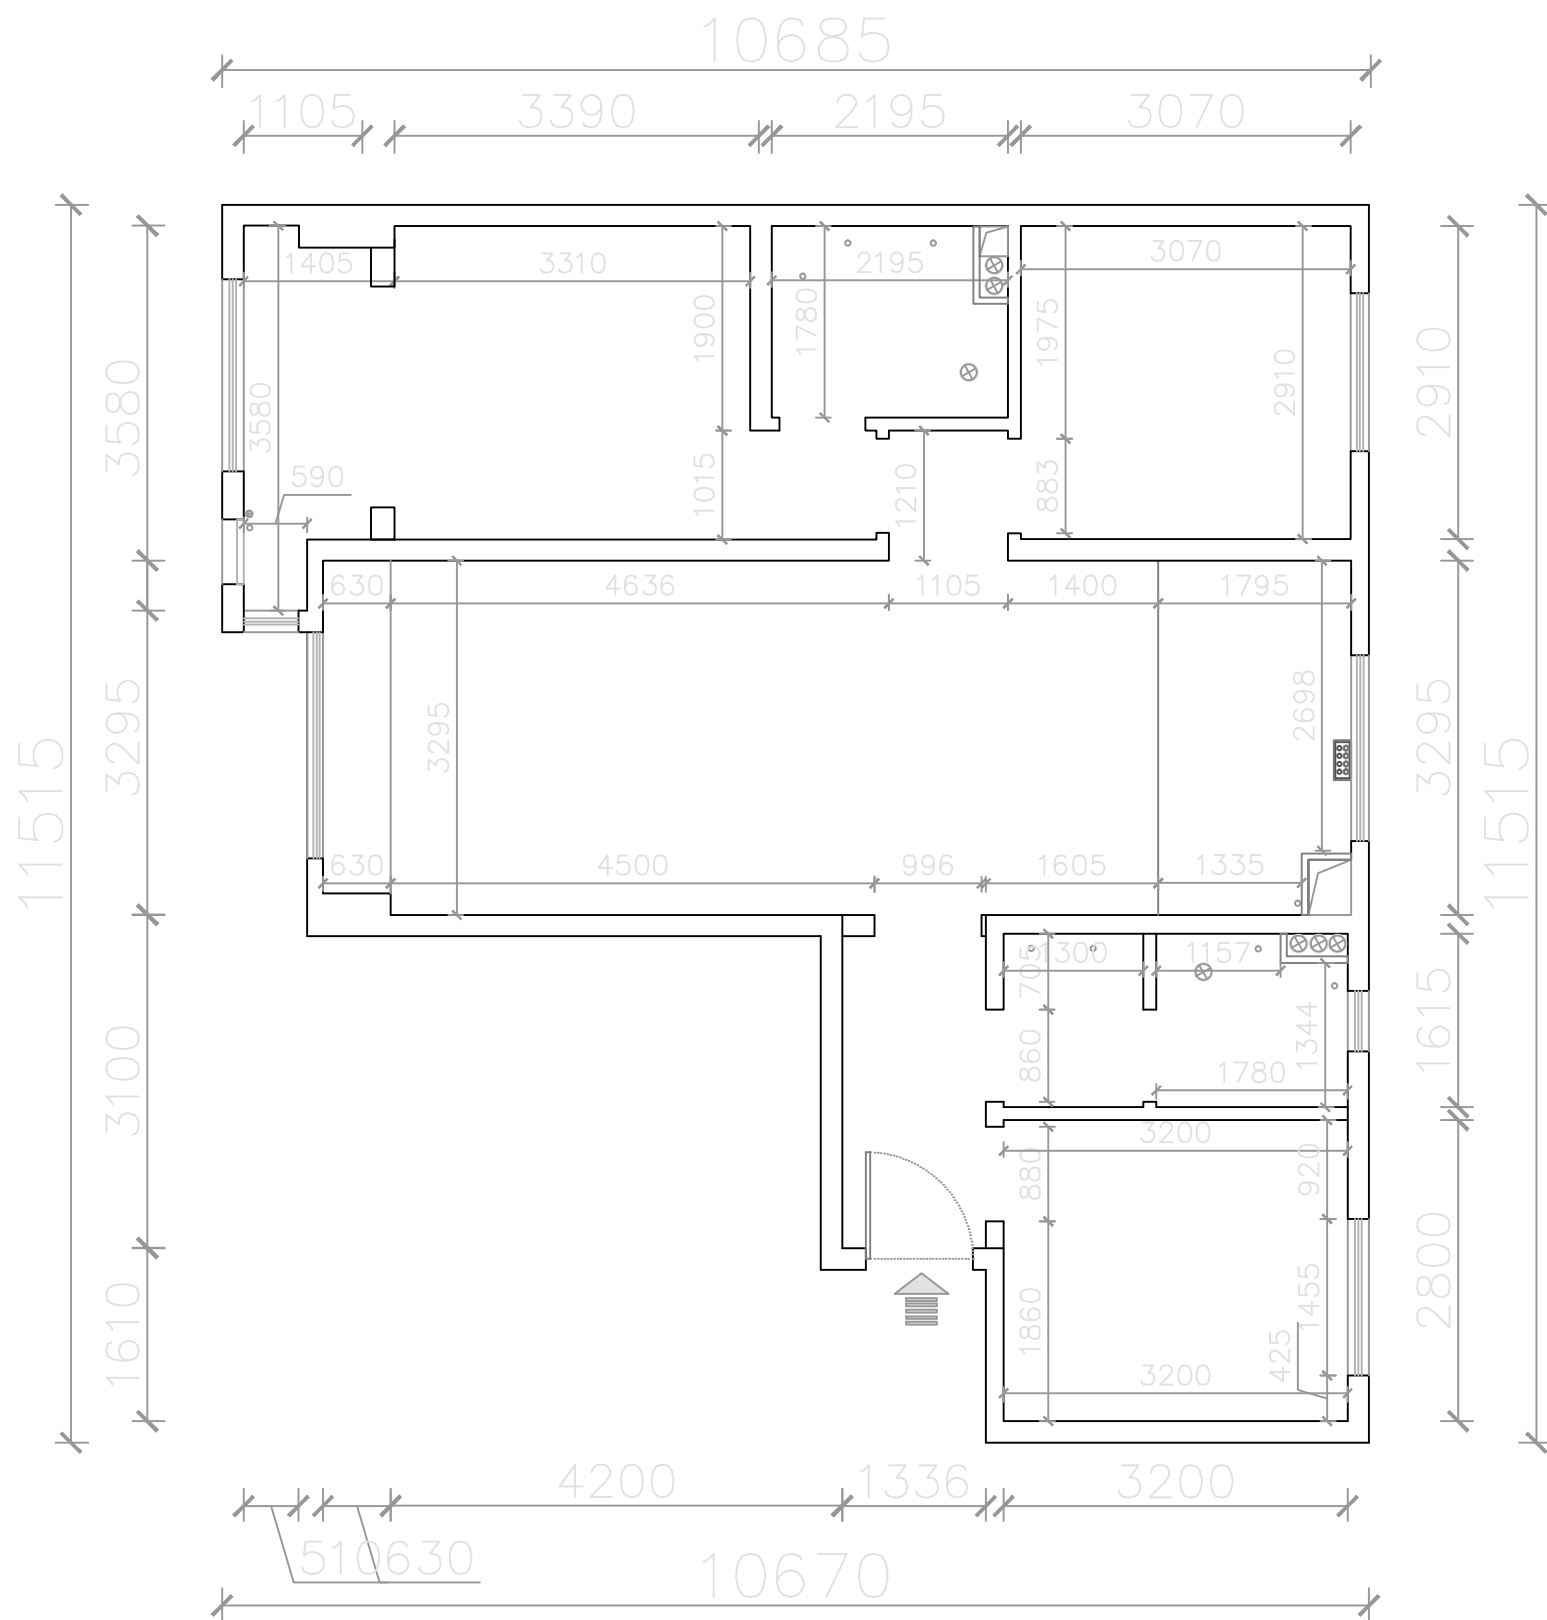

-改造后室内结构图- 1:70

注：本图尺寸仅供参考，如有误以现场实际尺寸为准。

尚卓装饰
SHANG'ZHUO

尚卓装饰设计工程有限公司
SHANGZHUO DECORATION ENGINEERING LIMITED COMPANY

电话: 151 9107 3928

[illegible]

备 注:
REMARK:

非得本公司设计师之书面批准,不得随意将任何部分翻印。切勿以此比例量度此图。一切依图内所示数字为准。施工单位必须在工地核对图内所示数字之后方可施工。如确实发现任何矛盾处,应通知设计师,否则施工单位承担所有责任。

建设单位:
CLIENT

工程名称:
PROJECT

图 名:
TITLE

中航华府室内装修方案

项目编号: PROJECT NO.	—
设计: DESIGNED	
制图: DRAWN	
校对: CHECKED BY	
审核: APPROVED	
比例/图幅: SCALE	
制图日期: DATE	2019. 9
图 号: FIG NO.	P-01

Autodesk