


Autodesk

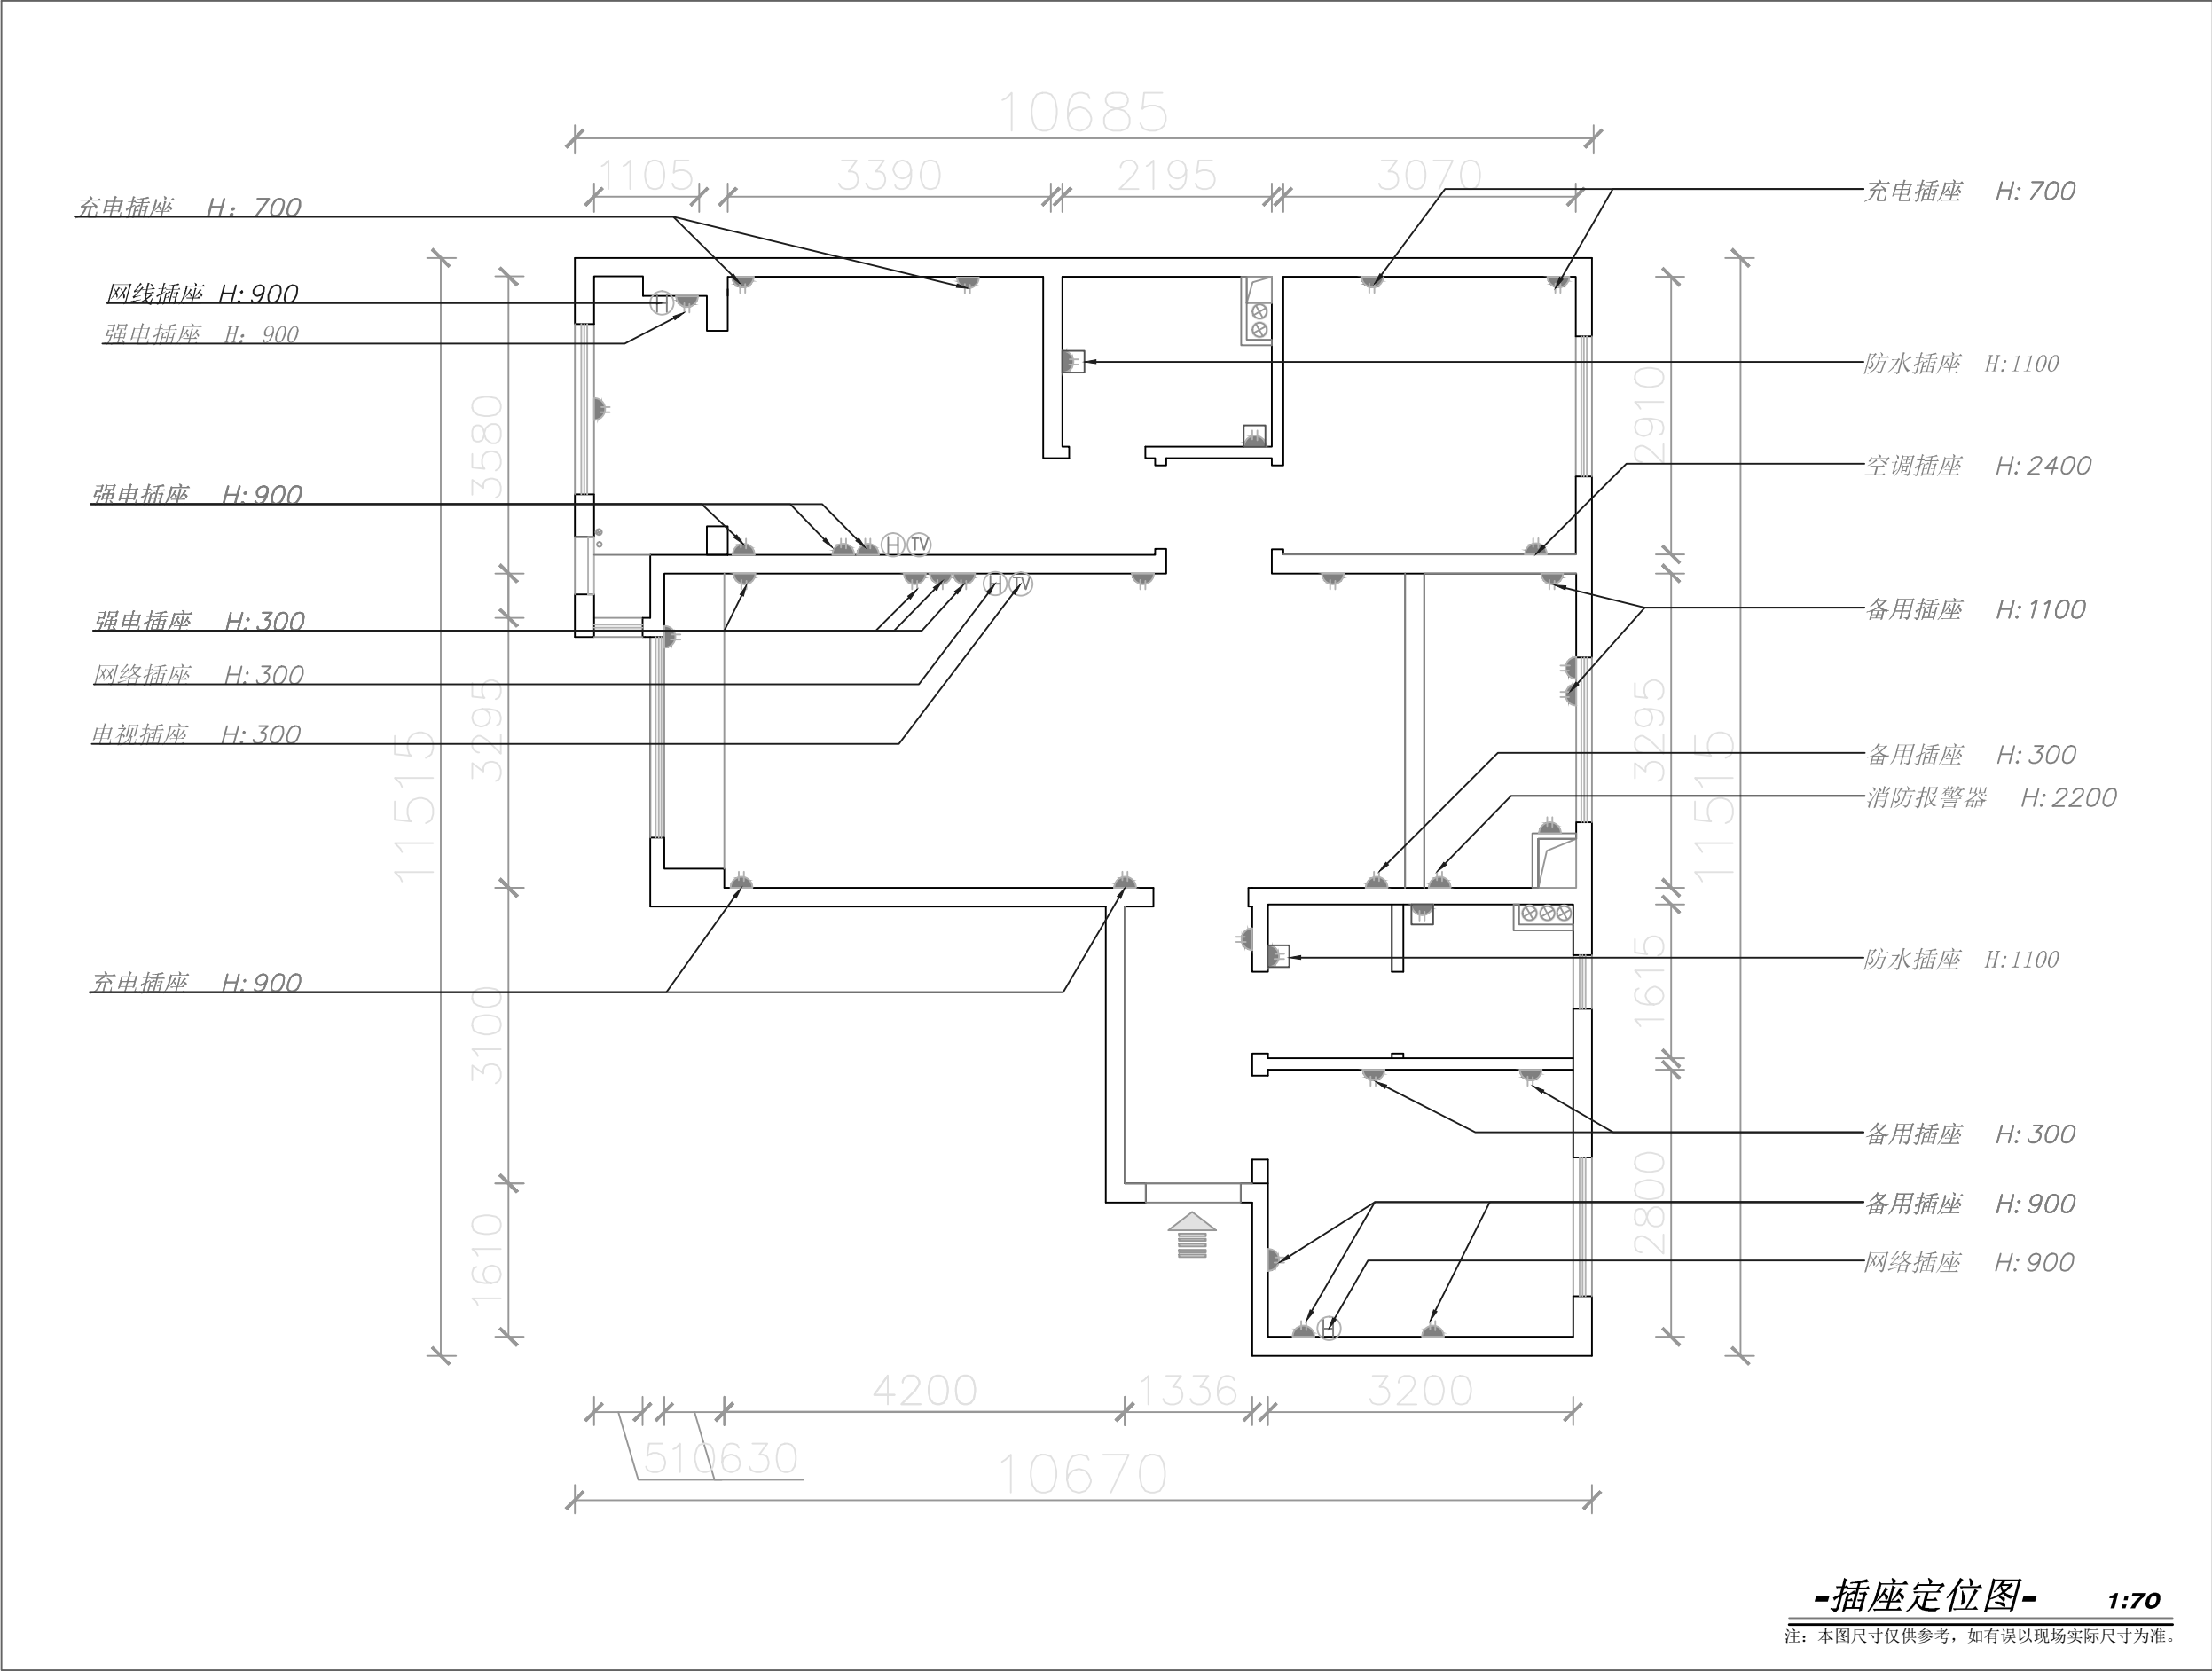

Autodesk

尚卓装饰
SHANG'ZHUO

尚卓装饰设计工程有限公司
SHANGZHUO DESIGN & DECORATION ENGINEERING CO., LTD.

电话: 151 9107 3928

修改次数 REV.	日期 DATE

备 注:
REMARK:
非经本公司设计师之书面批准, 不得随意将任何部分翻印, 切勿以此比例量度此图, 一切依图内所示数字为准。施工单位必须在工地核对图内所示数字之后方可施工, 如确发现任何矛盾处, 应通知设计师, 否则施工单位承担所有责任。

建设单位:
CLIENT

工程名称:
PROJECT

图 名:
TITLE
中航华府室内装修方案

项目编号: PROJECT NO.	—
设 计: DESIGNED	
制 图: DRAWN	
校 对: CHECKED BY	
审 核: APPROVED	
比例/图幅: SCALE	
制图日期: DATE	2019, 9
图 号: DWG NO	P-01

Autodesk