


Autodesk

Autodesk

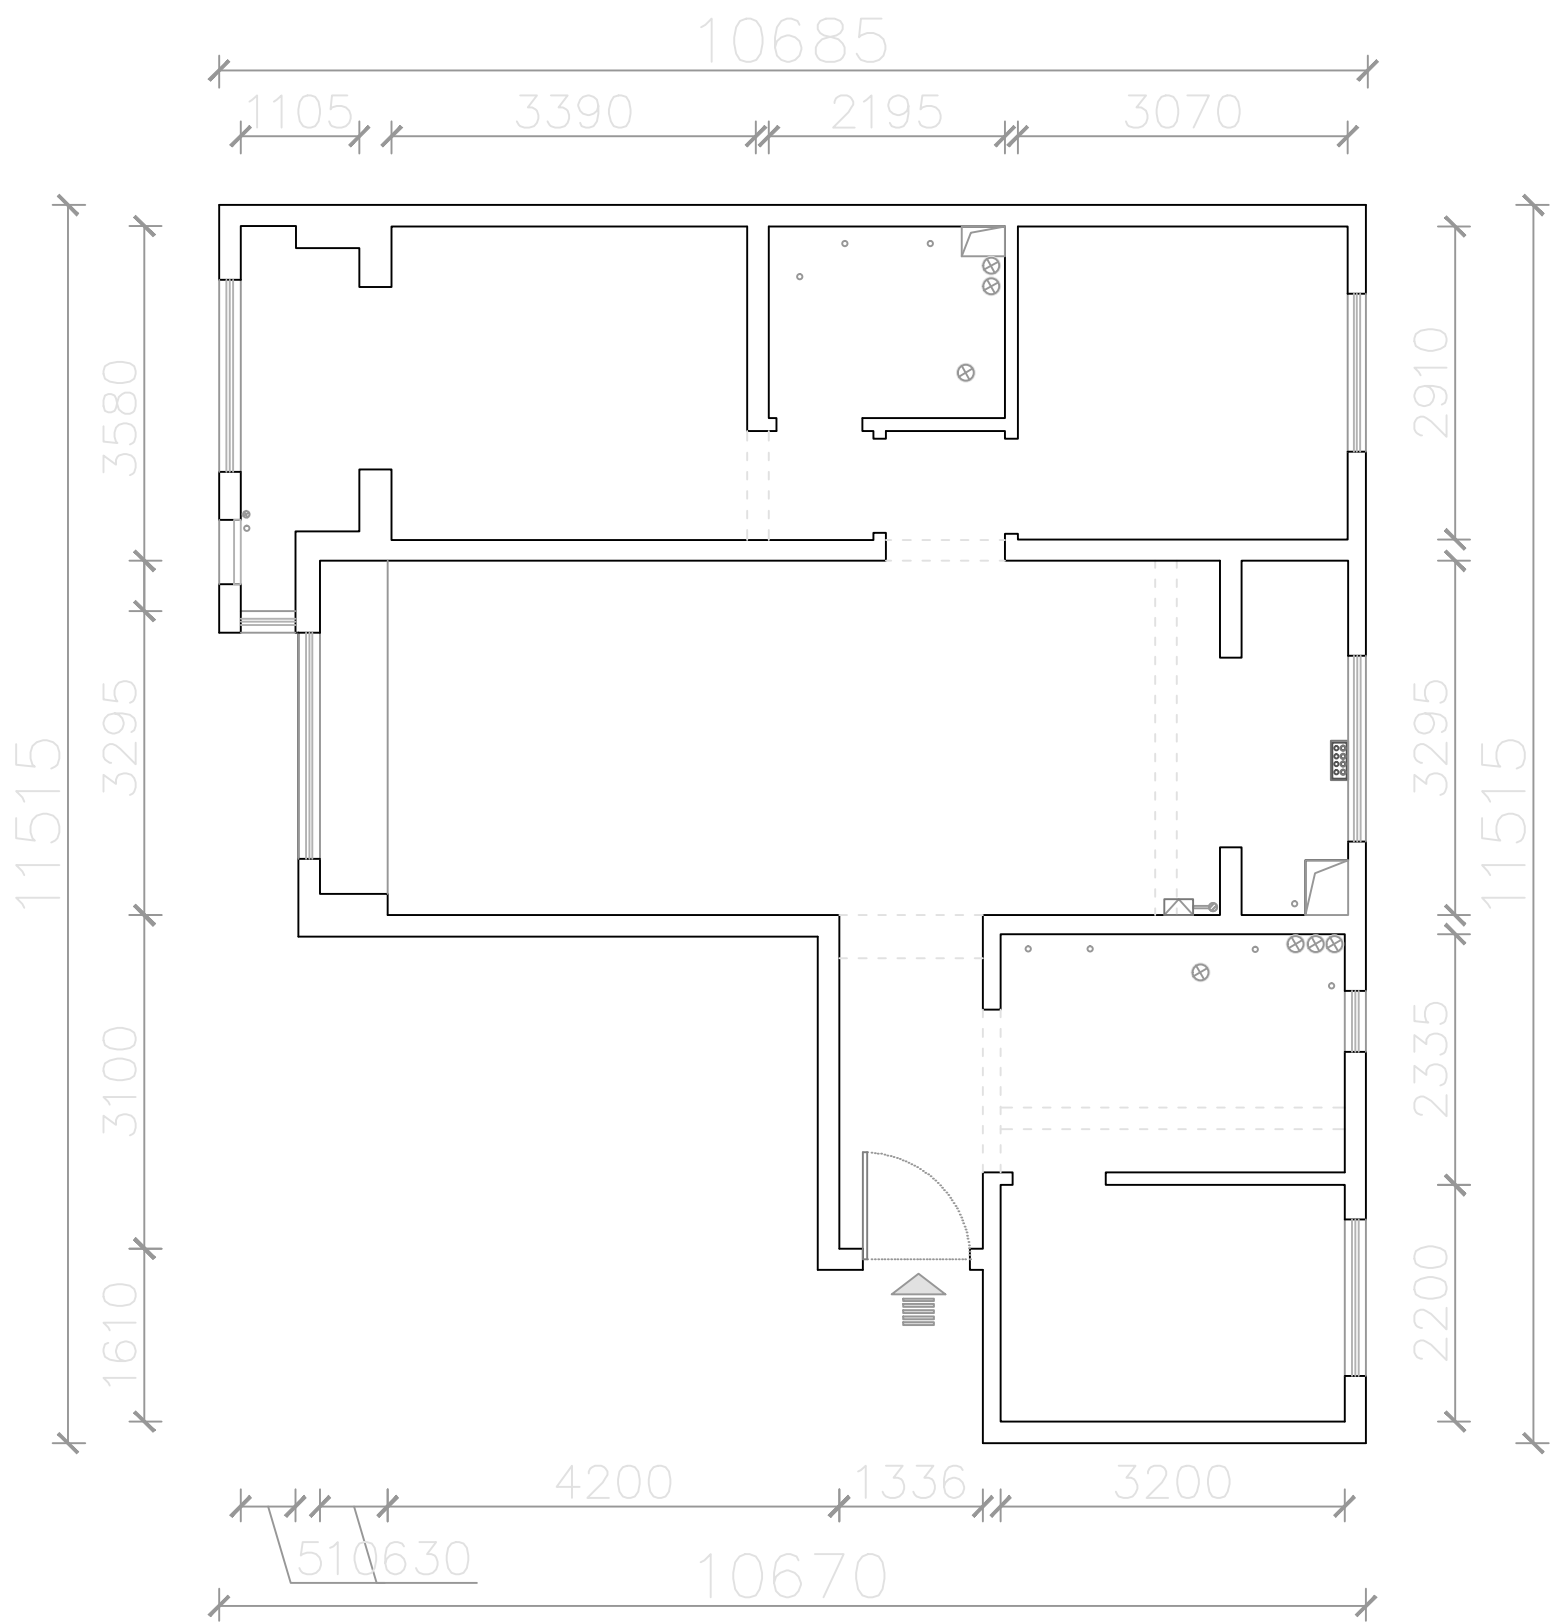

**-原始结构图- 1:70**

注：本图尺寸仅供参考，如有误以现场实际尺寸为准。

## Autodesk

**尚卓裝飾**  
**SHANG'ZHUO**

尚卓装饰设计工程有限公司  
SHANG ZHUO DECORATION ENGINEERING LIMITED COMPANY

电话: 151 9107 3928

[illegible]

备 注:  
REMARK:  
非得本公司设计师之书面批准,不得随意将任何部分翻印。切勿以此比例量度此图,一切依图内所示数字为准,施工单位必须在工地核对图内所示数字之后方可施工,如确发现任何矛盾处,应通知设计师,否则施工单位承担所有责任。

建设单位:  
CLIENT

工程名称:  
PROJECT

图 名:  
TITLE

## 中航华府室内装修方案

|                      |   |
|----------------------|---|
| 项目编号:<br>PROJECT NO. | — |
|----------------------|---|

设计:

制 图:

校 对: \_\_\_\_\_  
(CHECKED BY)

审 核:  
APPROVED

比例/图幅:  
SCALE

制图日期: 2019.9  
DATE

D. 01